


Grundrissplan Attikageschoss Haus 11 und 13

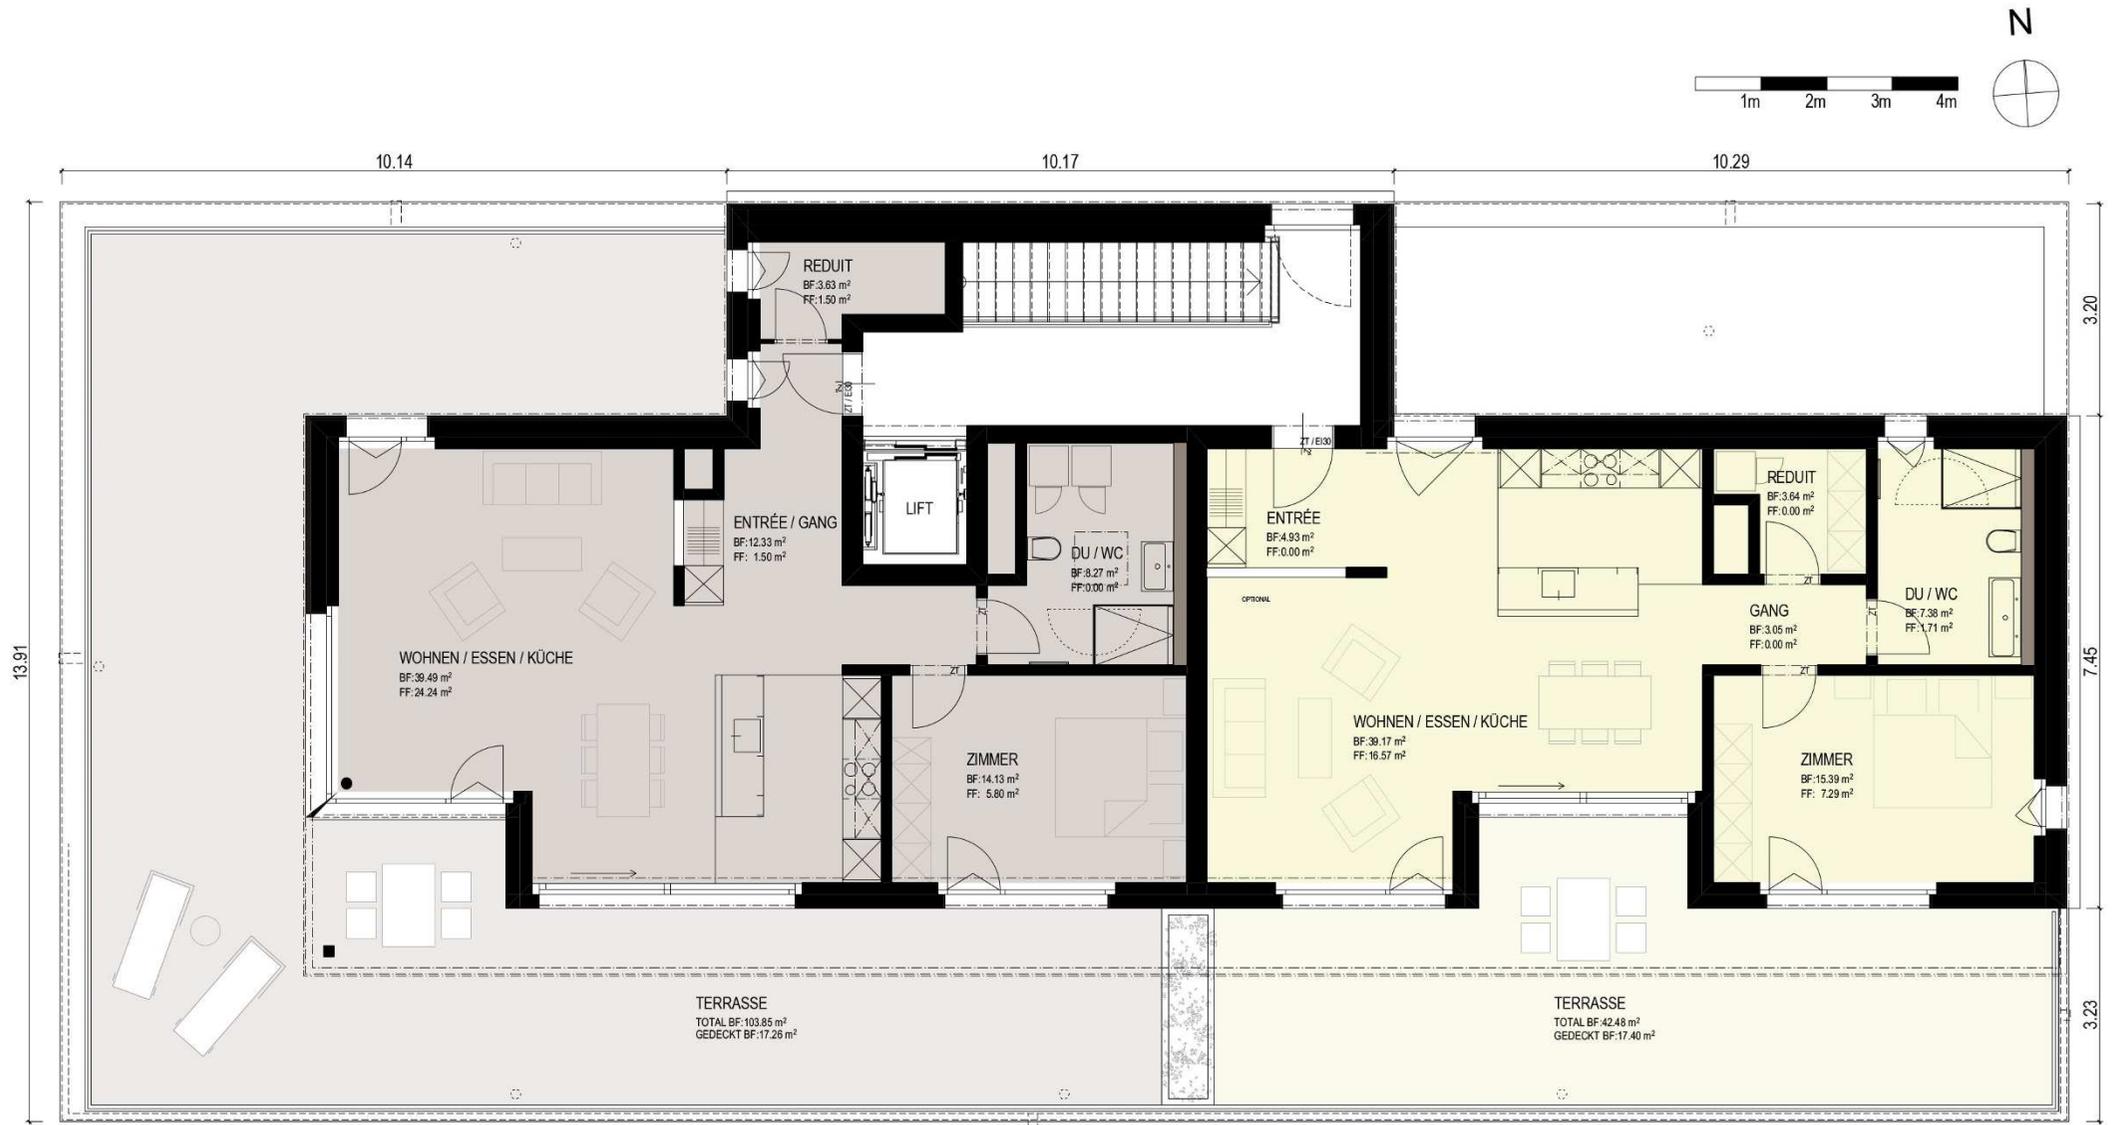

2.5 ZIMMER WOHNUNG ATTIKA
 11.4.1, 13.4.1
 NWF 77.85 m²
 BWF 82.34 m²

2.5 ZIMMER WOHNUNG
 11.4.2, 13.4.2,
 NWF 73.56 m²
 BWF 77.48 m²